




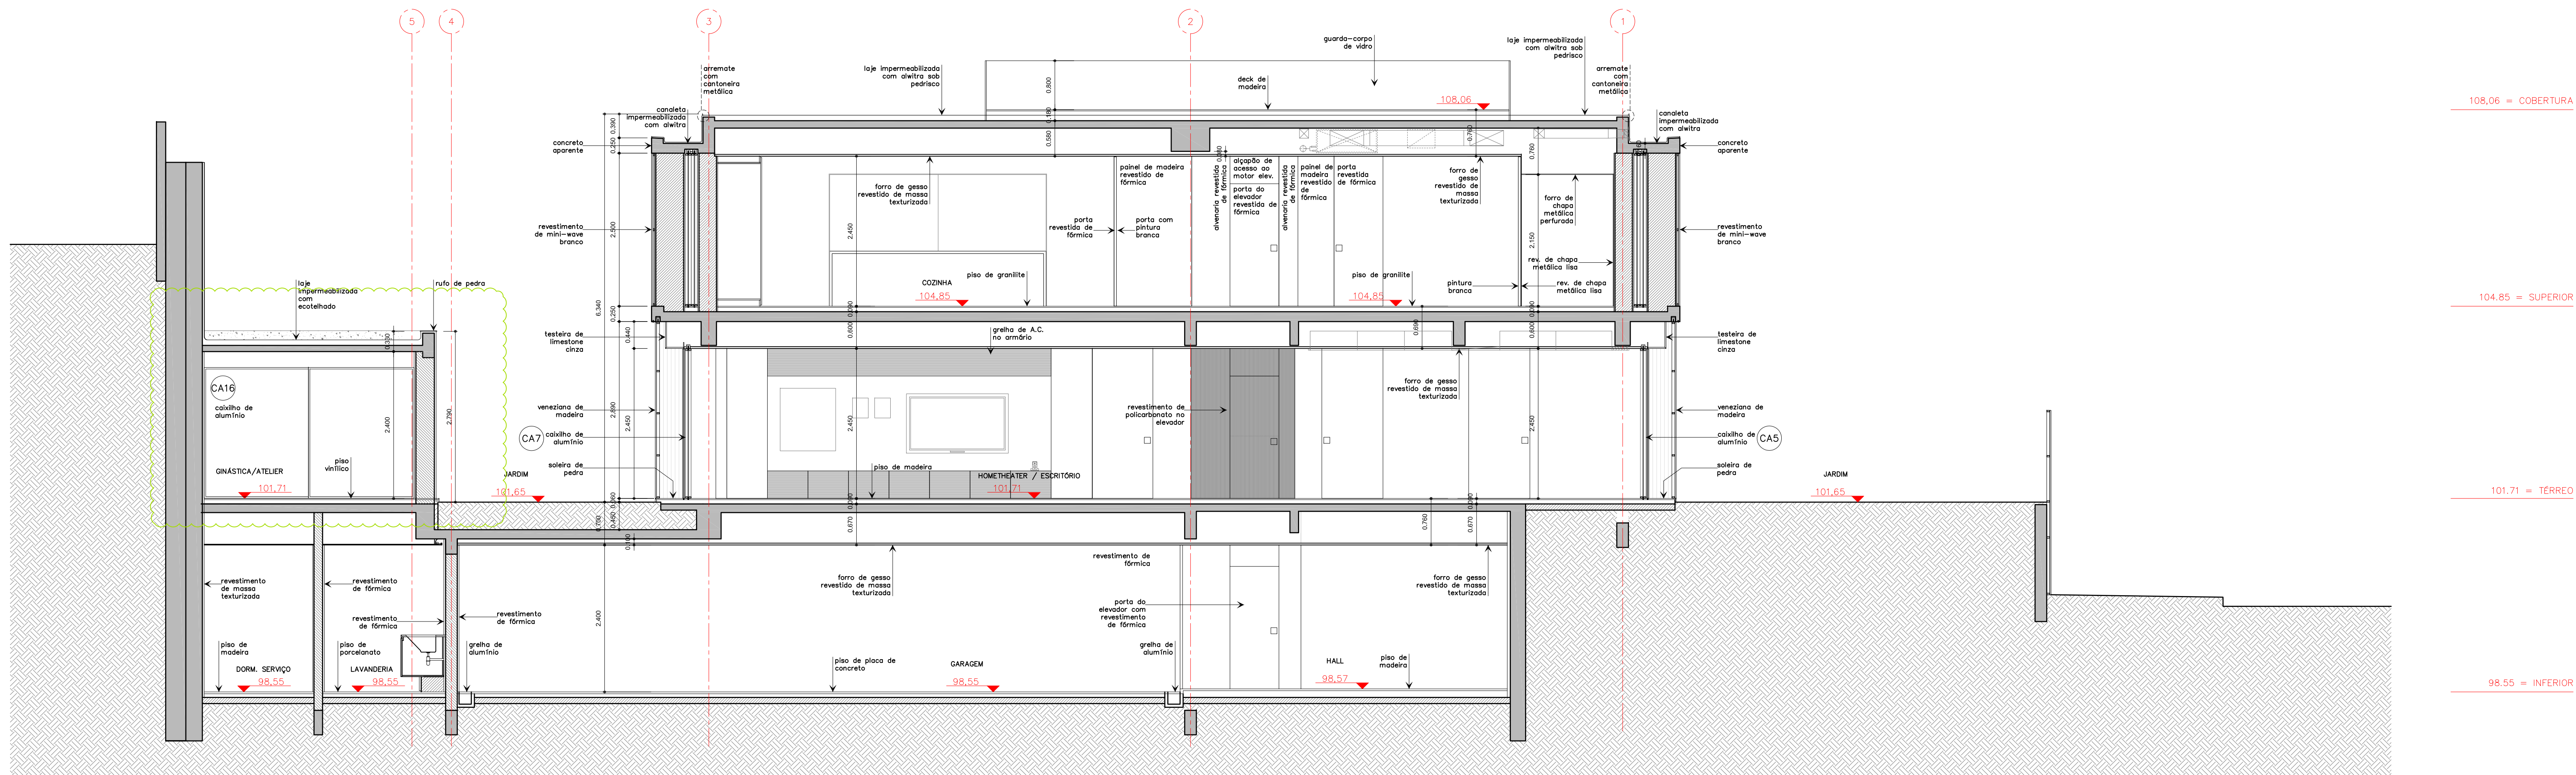

CORTE DD

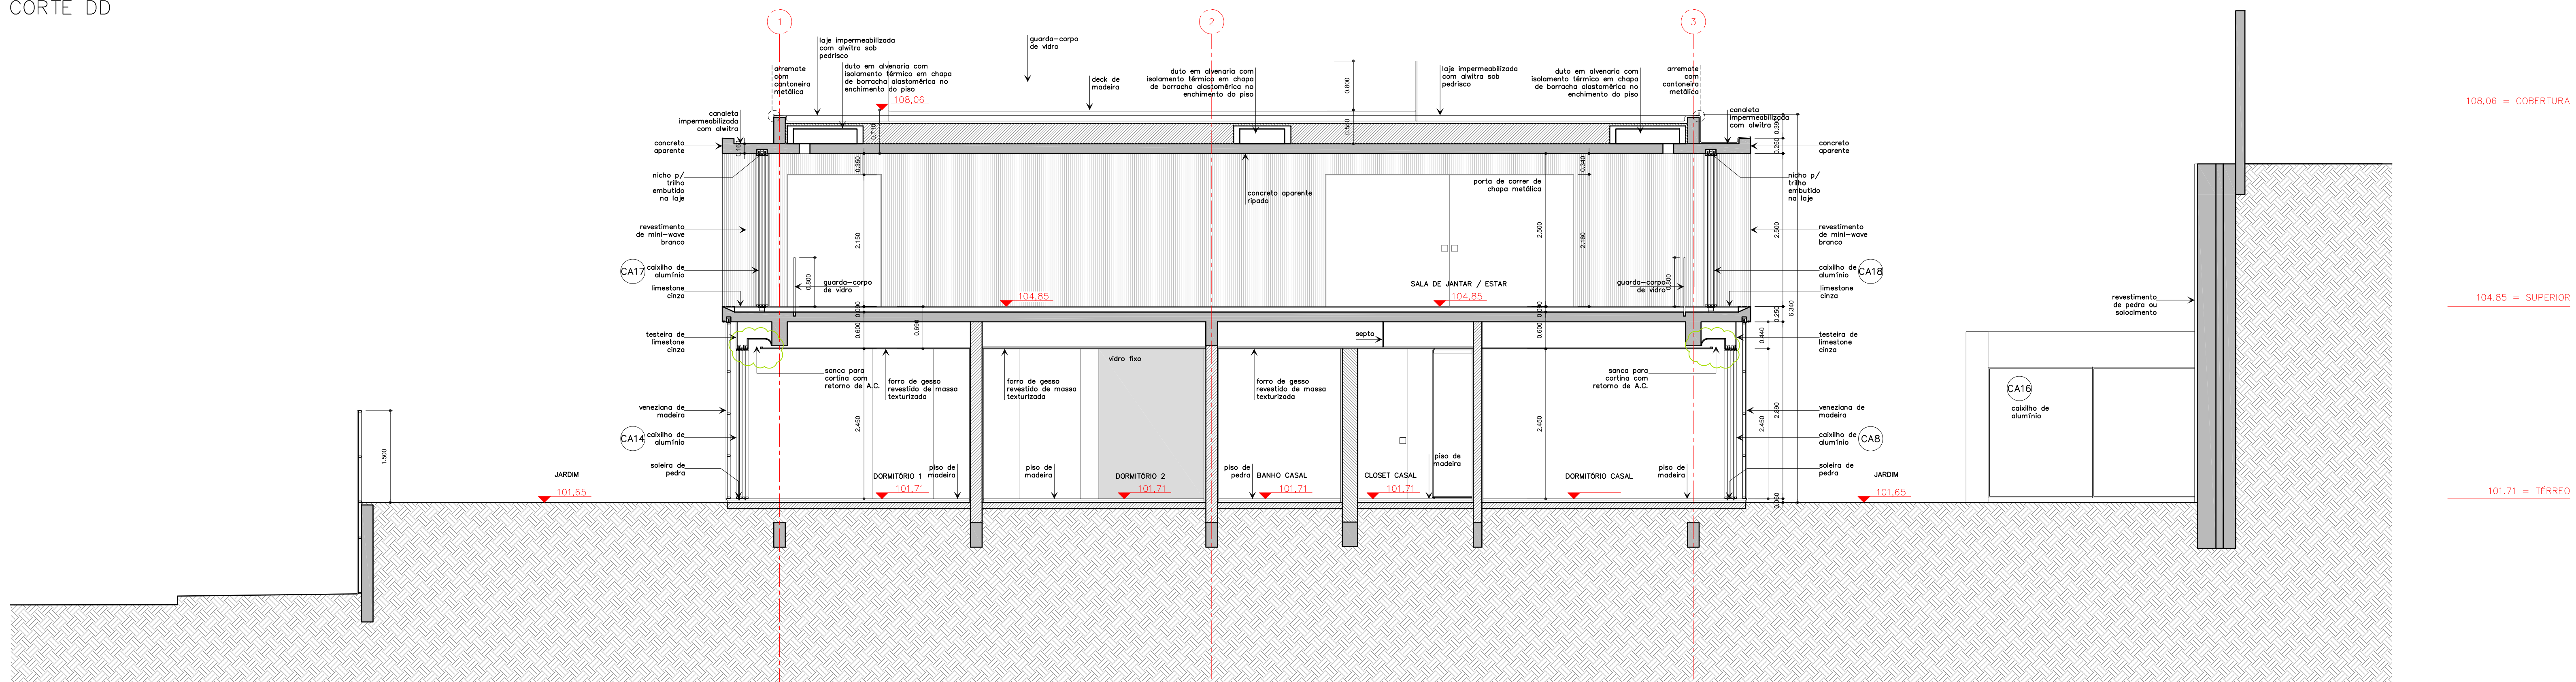

CORTE EE

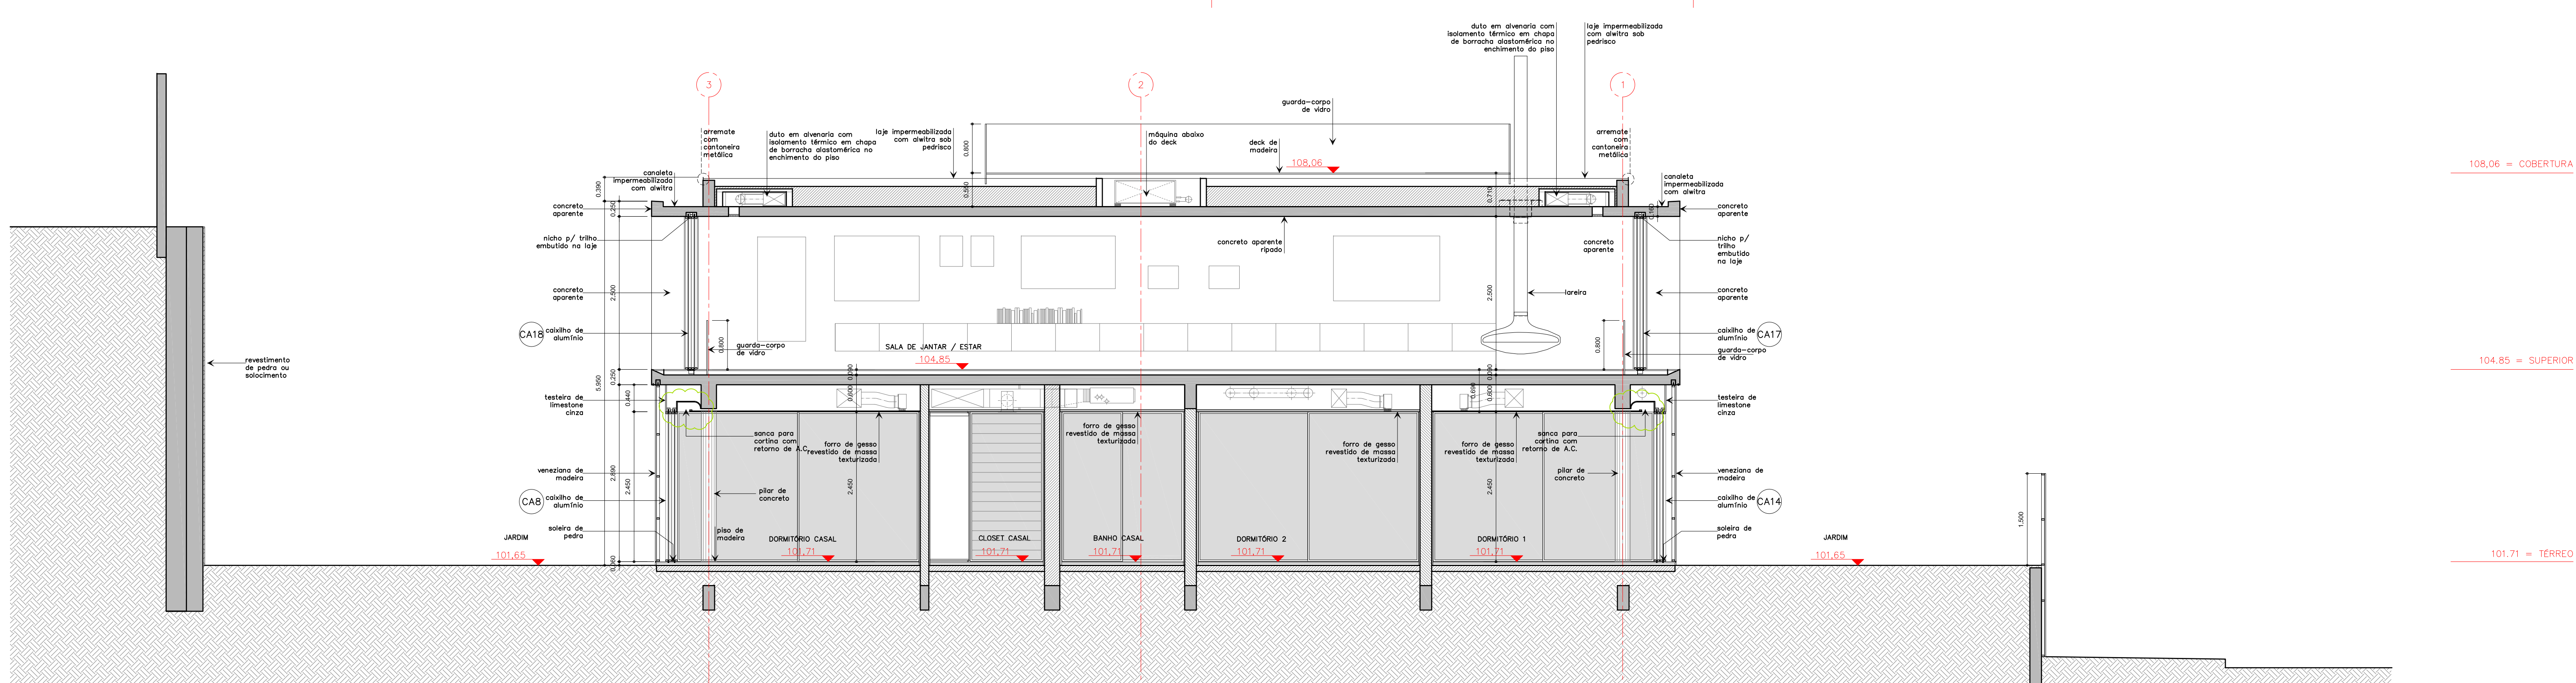

CORTE FF

- R04 20/03/12 REVISÃO DA LAREIRA, DECK E GUARDA CORPO DO DECK
- R03 01/12/11 REVISÃO SANFAS, GINÁSTICA E AR CONDIÇÃOADO
- R02 27/04/11 ATUALIZAÇÃO DO LEVANTAMENTO / TERRENO; DESLOCAMENTO DA CASA 7,5CM
- R01 21/03/11 AUMENTO DA CAIXA DO ELEVADOR
- R00 03/03/11 EMISSÃO INICIAL PARA OBRA

histórico


- 001 CLIENTE JOÃO ROBERTO VIEIRA DA COSTA E BEATRIZ PEREIRA
- 002 OBRA CASA 8+8
- 003 CONSTRUTORA
- 004 LOCAL RUA DÉCIO REIS, 145

MK27 estúdio

marcia kogon
carolina castroviço
eduardo friedmann
luciana antunes m.
mariana simas
oswaldo pessano
renata furlanetto
suzana glogowski

coordenação e colaboração

FERNANDA NEIVA
RENATA FURLANETTO

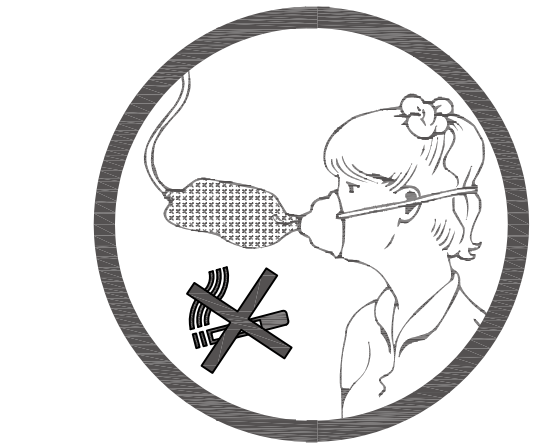

ボーイ捨て禁止ポスター。
子どもが絵筆で、
大人をしがっている。

CORTES DD, EE E FF
esc 1:50

EX_A05-R04