




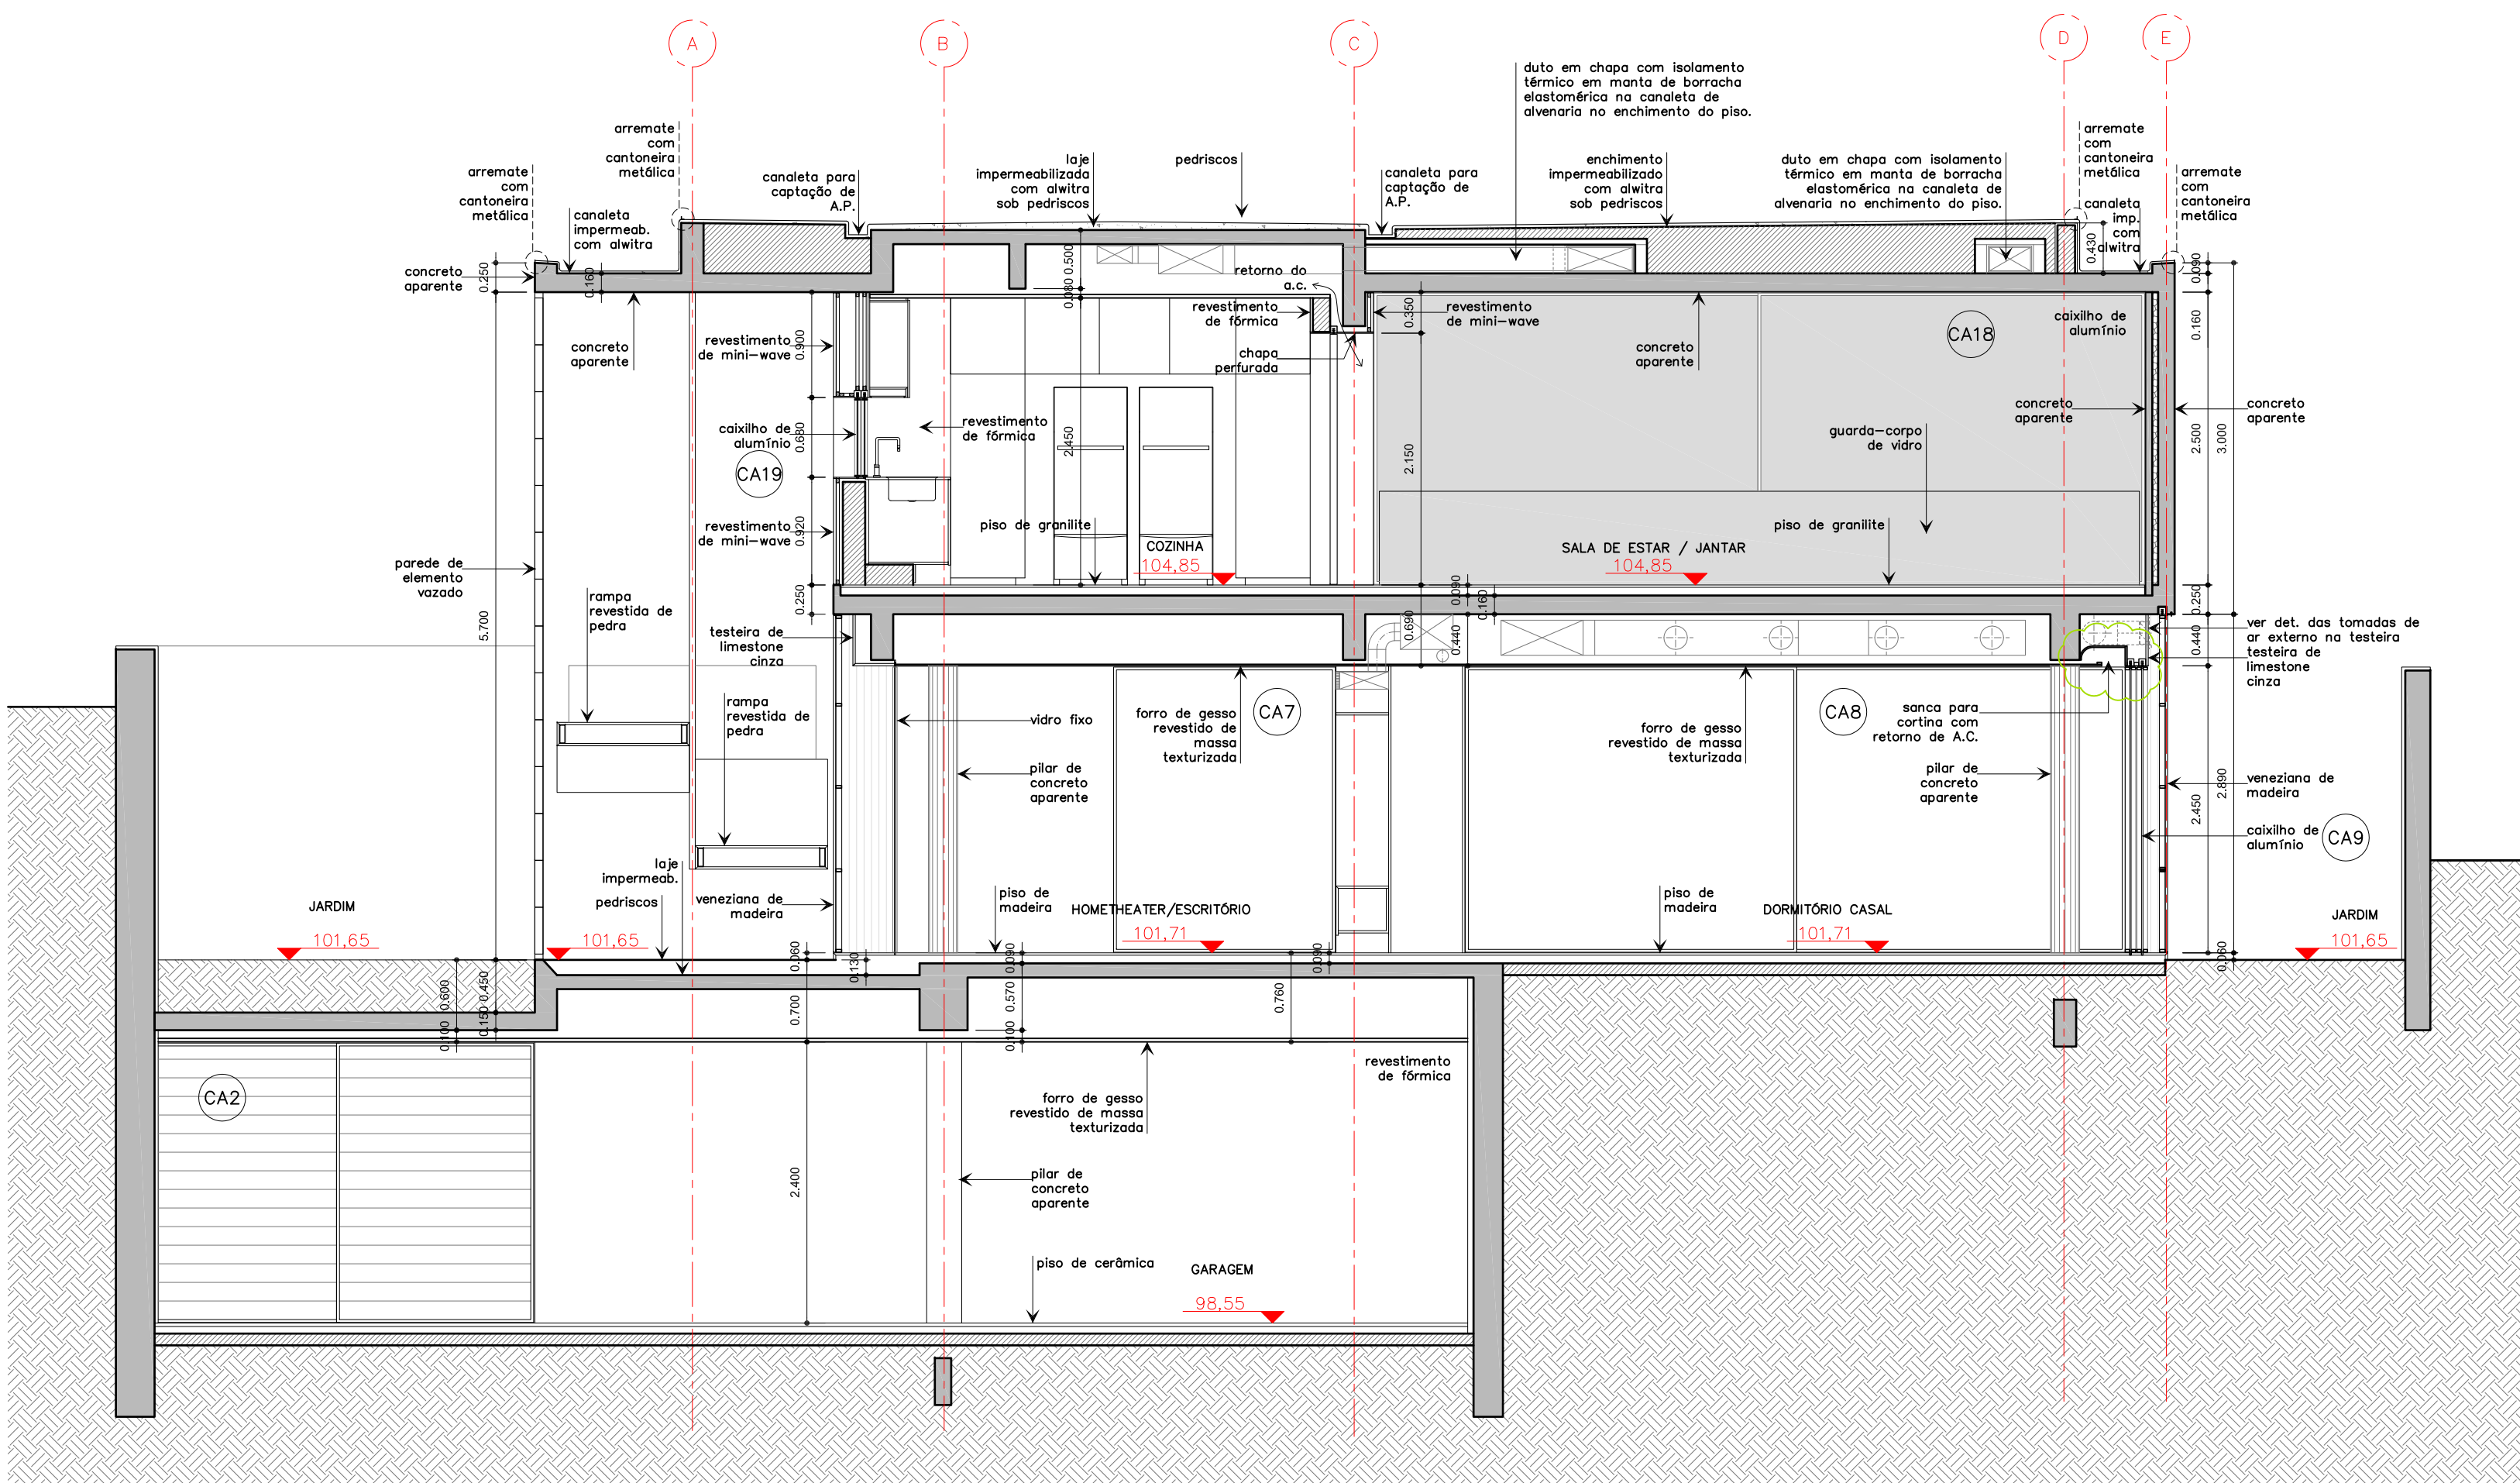


CORTE JJ

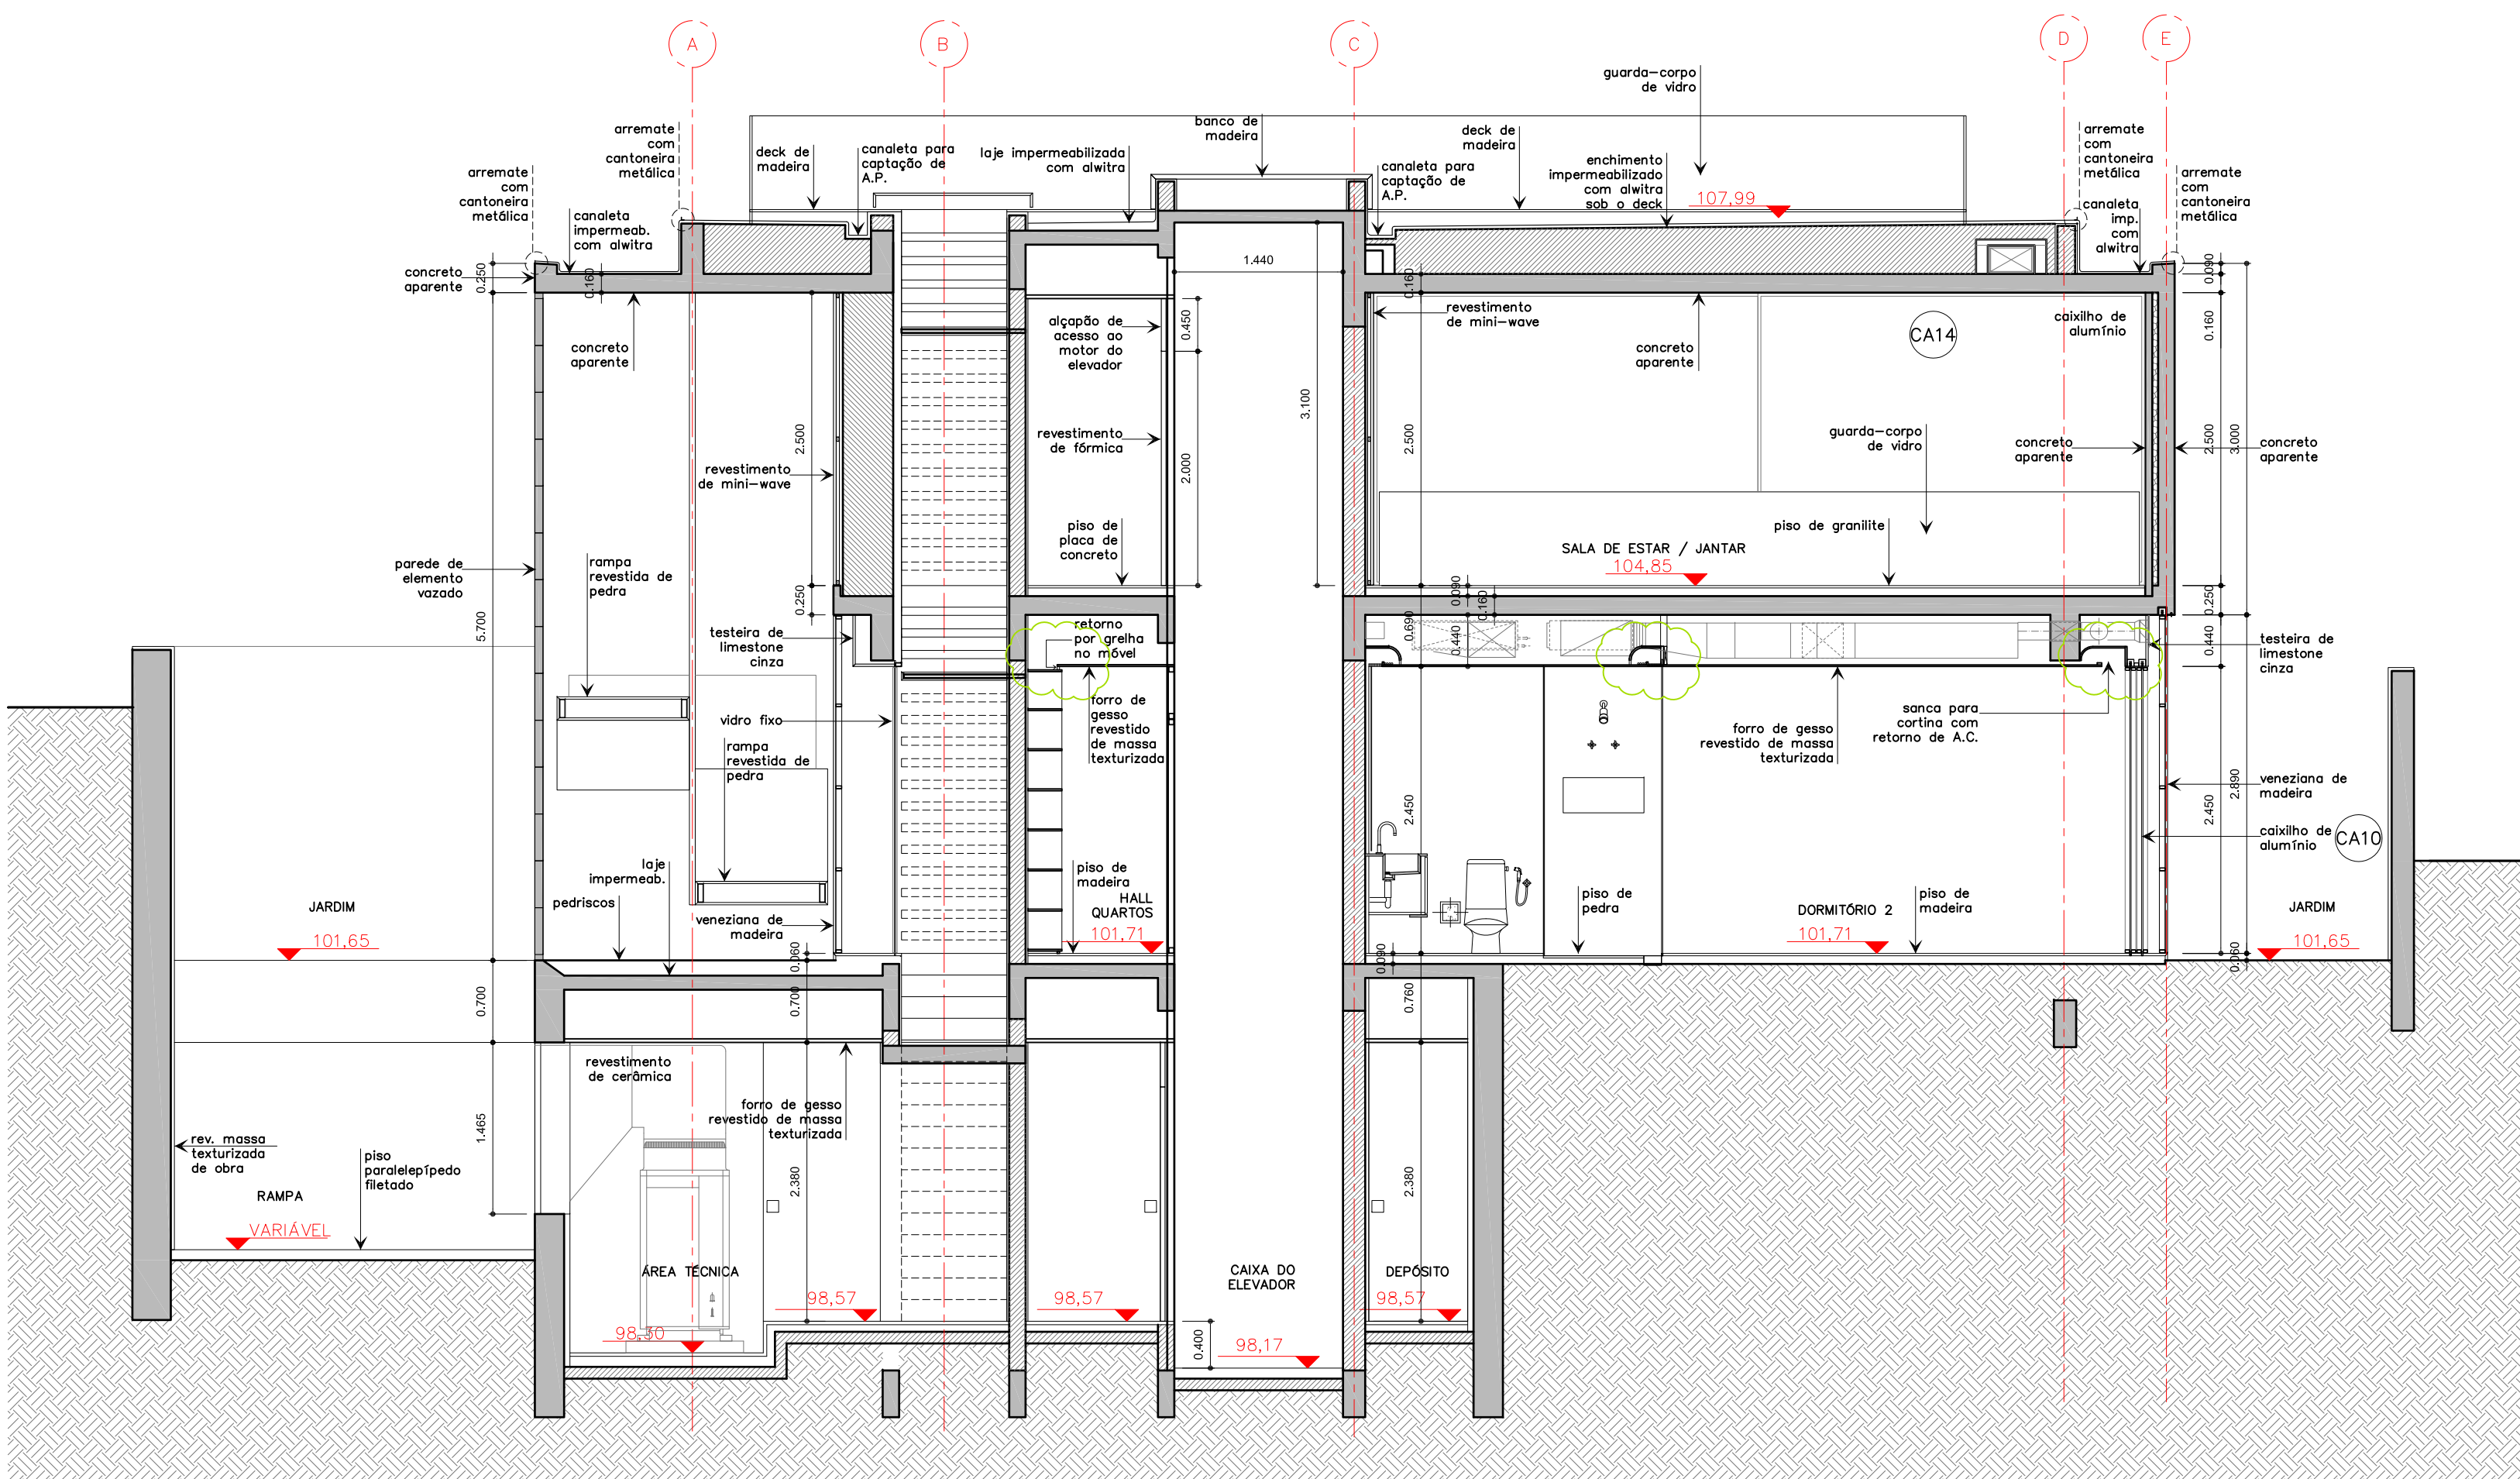


CORTE KK

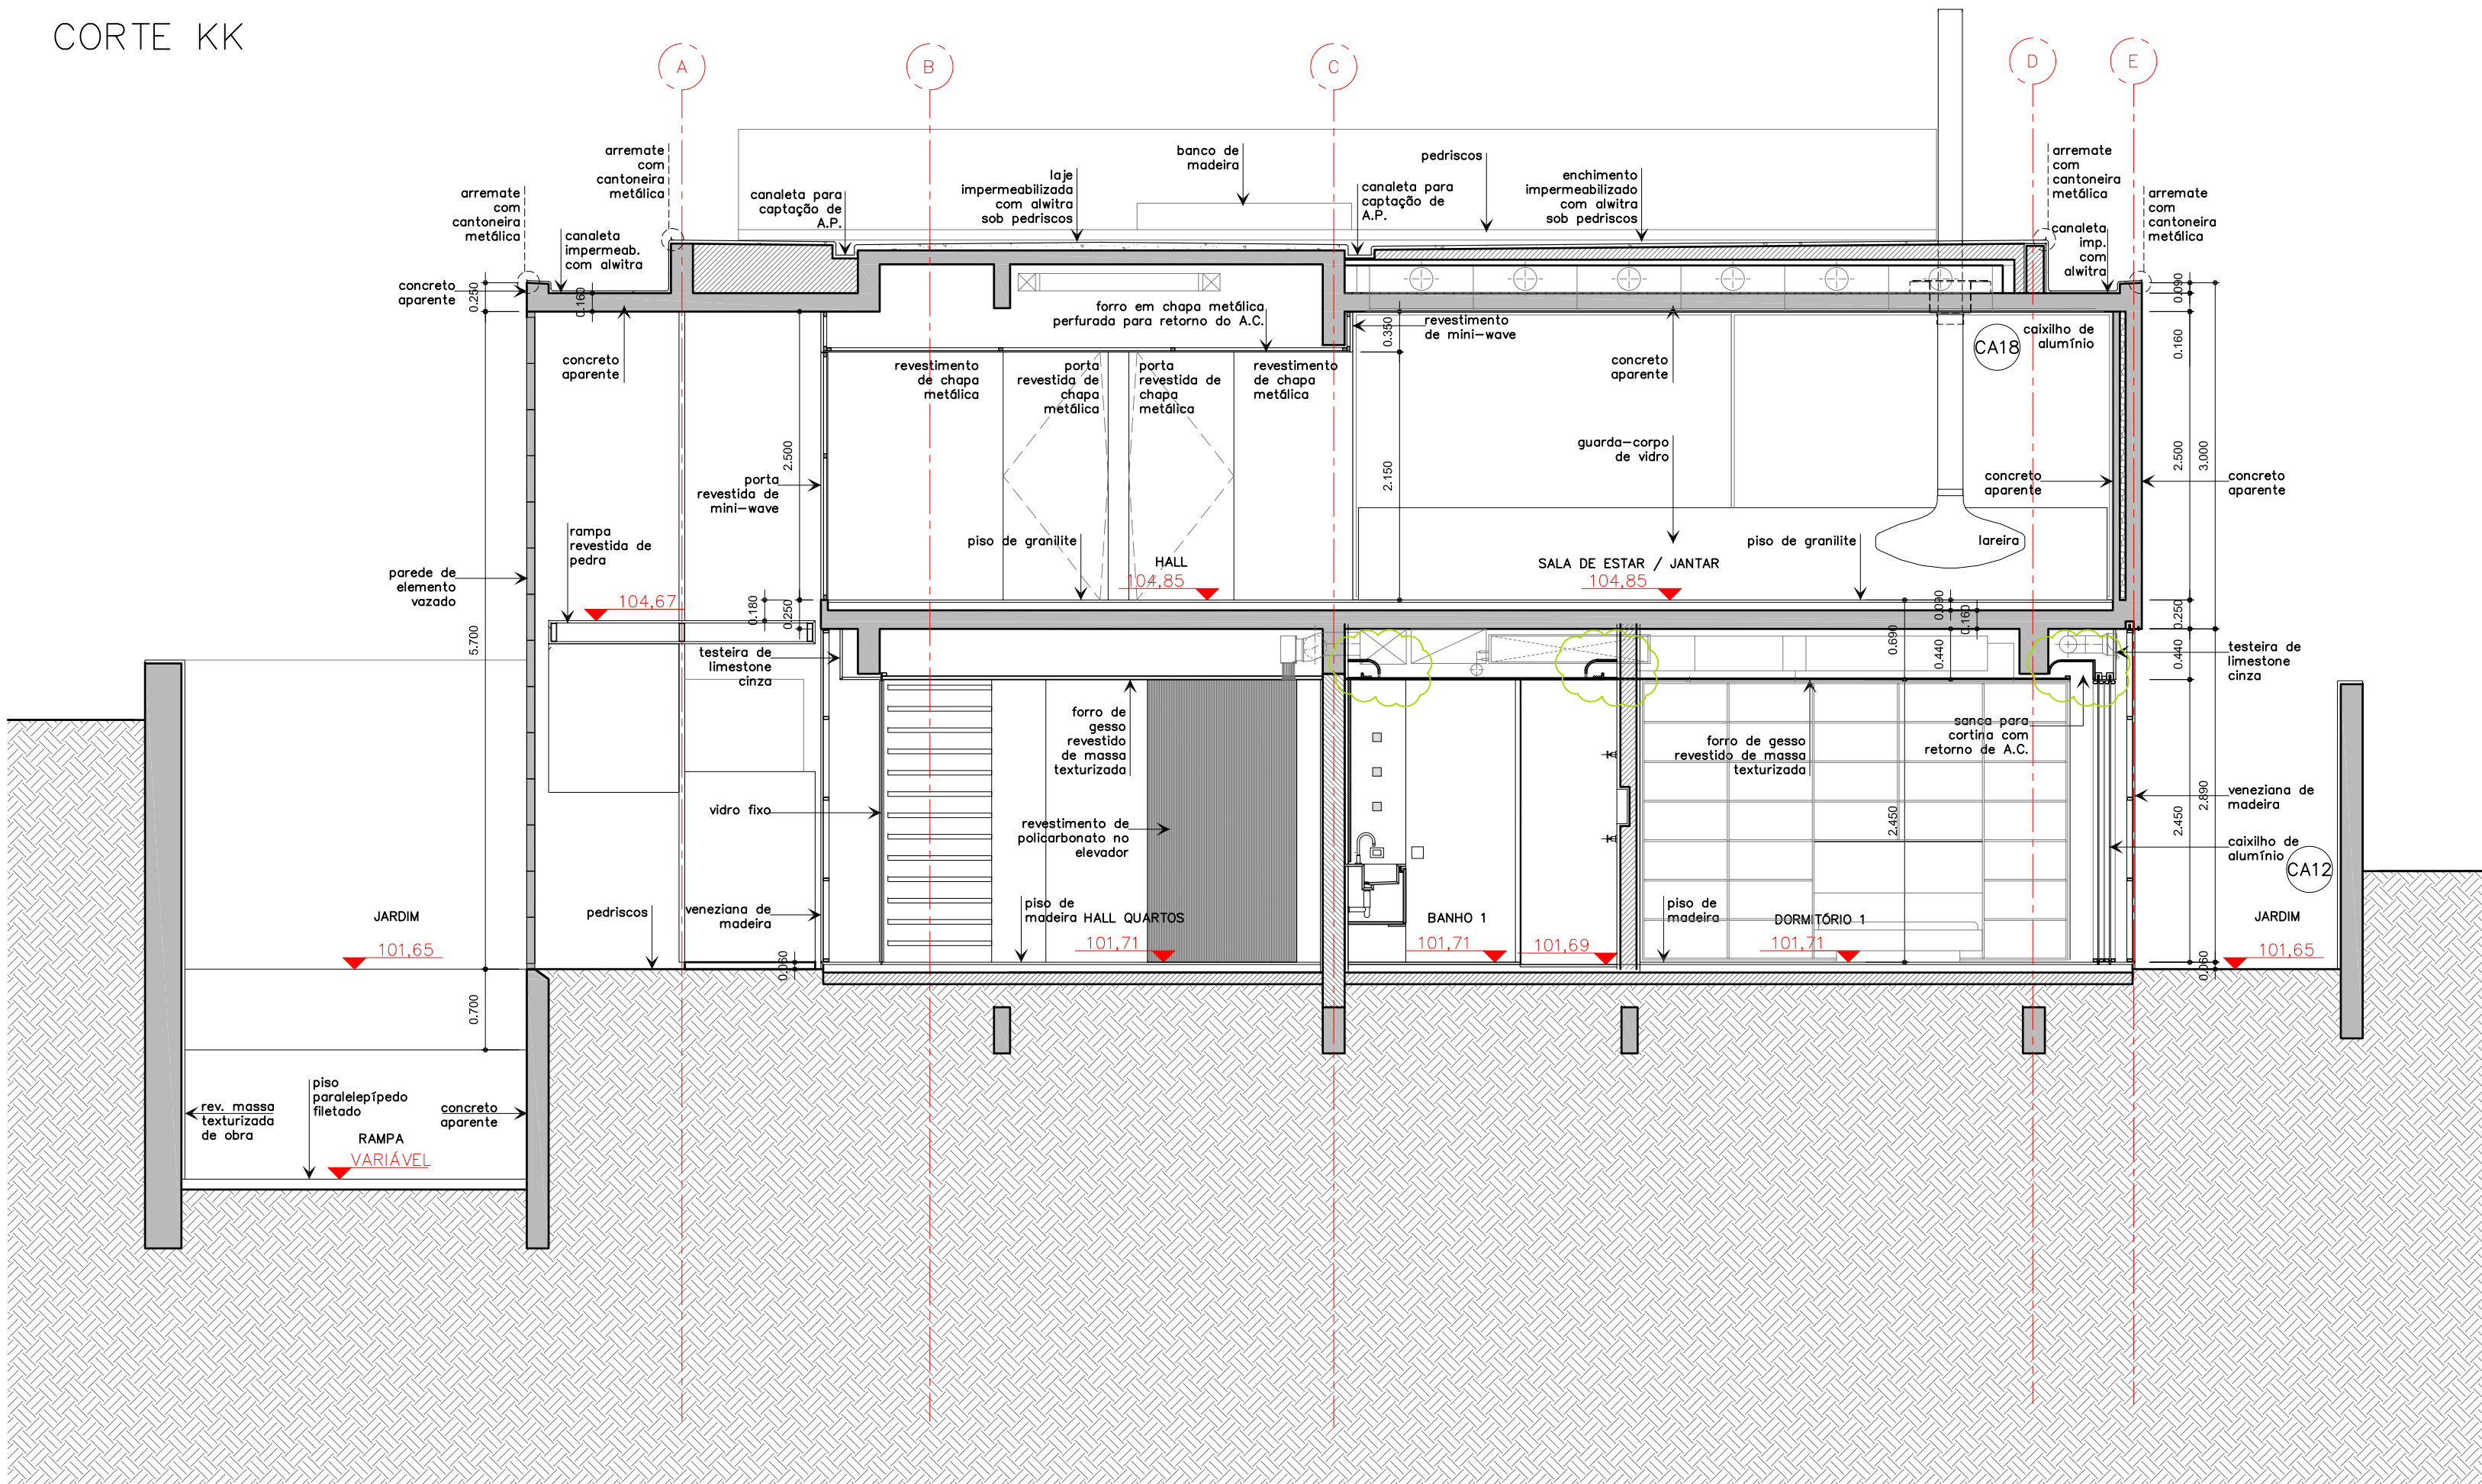

CORTE LL

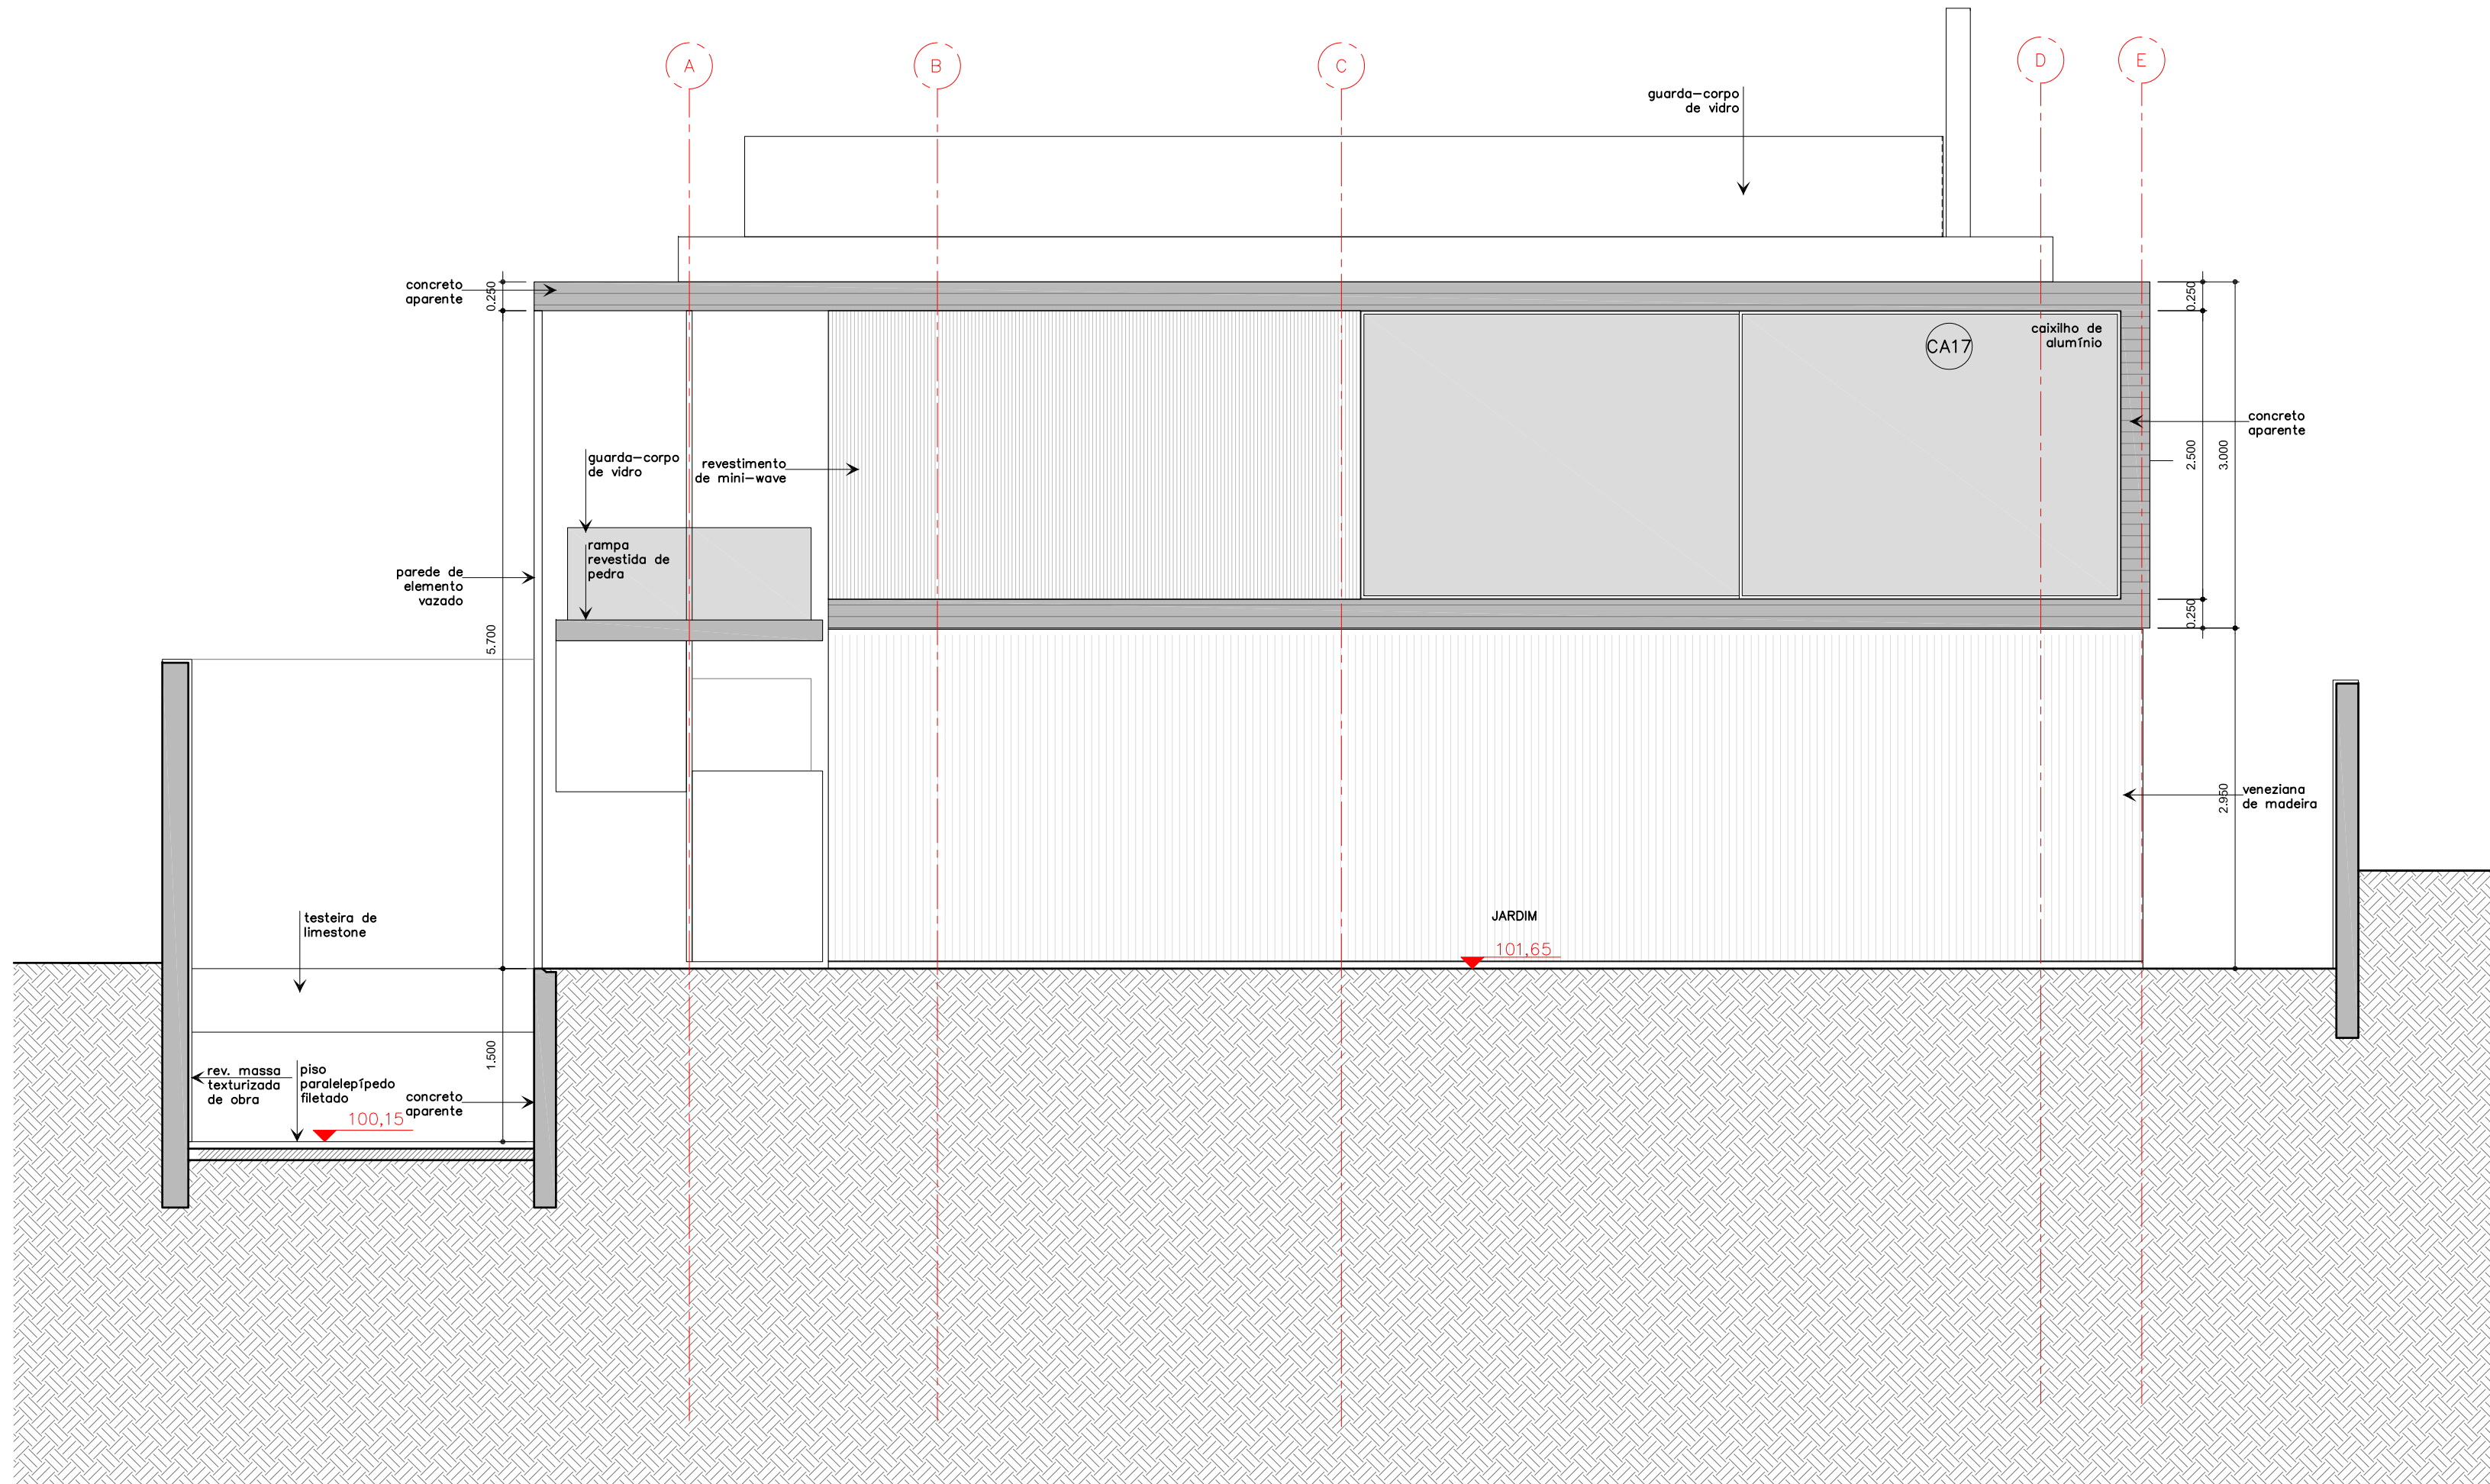

CORTE MM

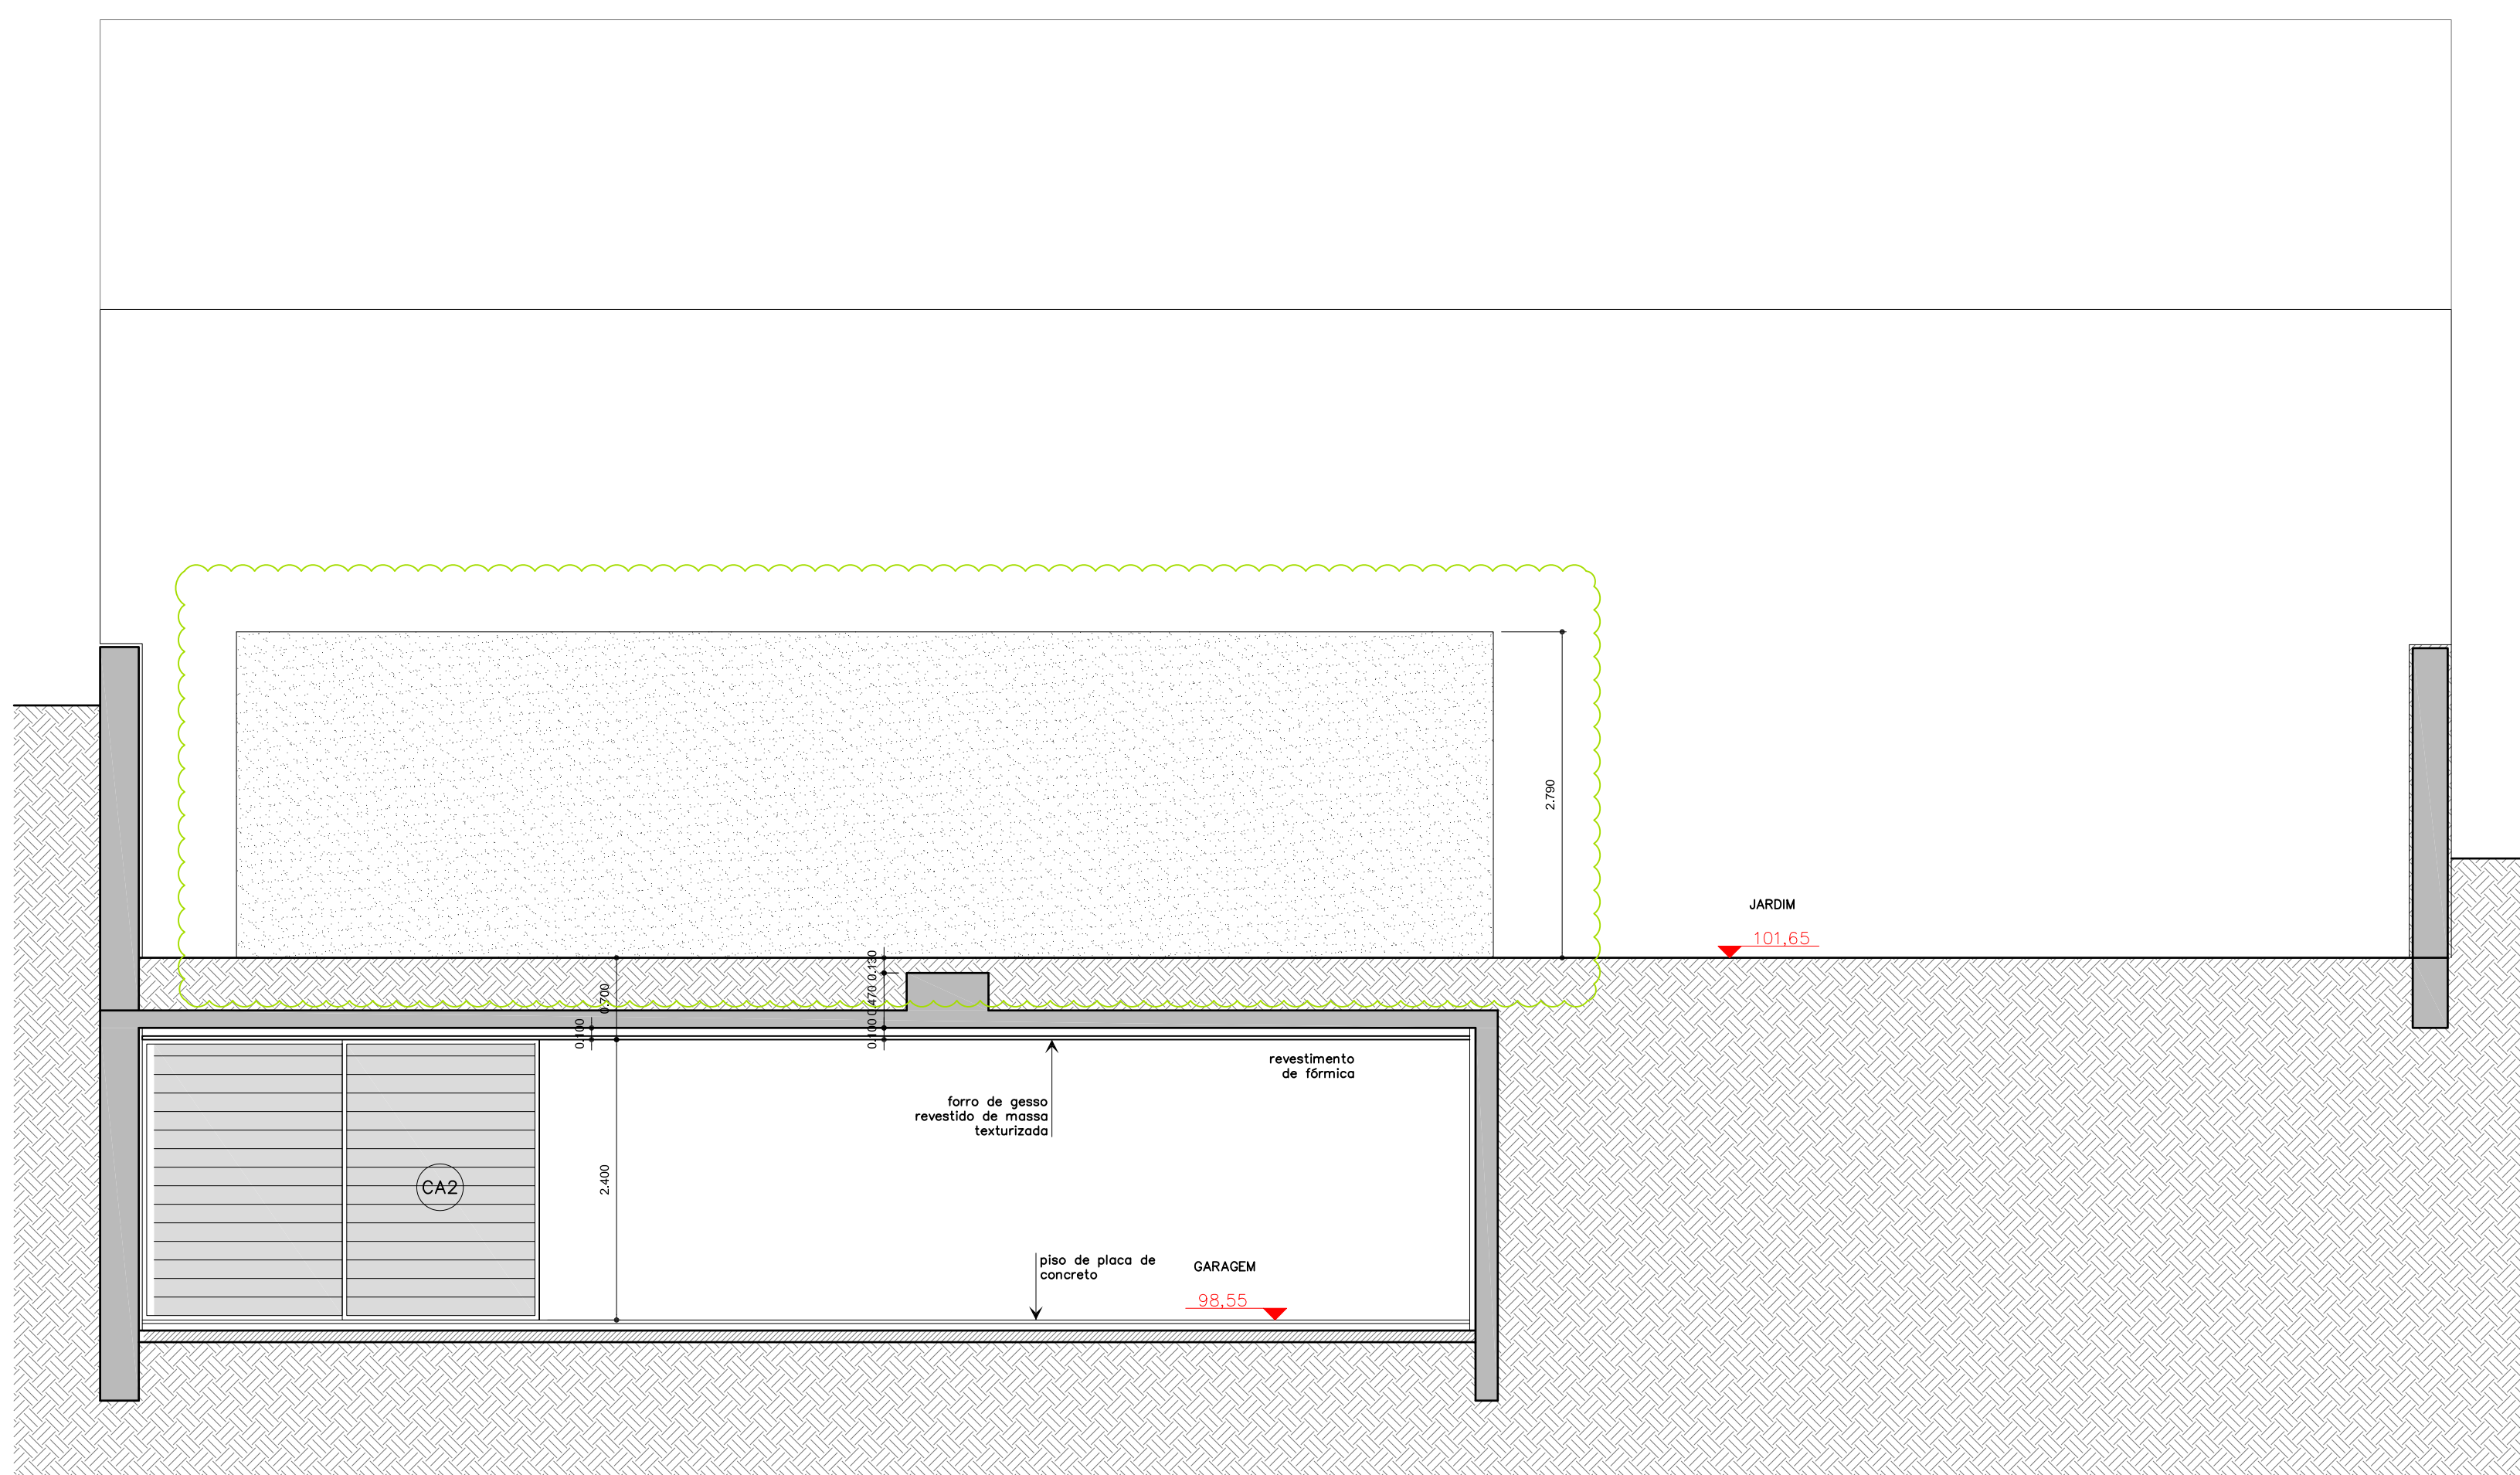

ELEVÇÃO EDÍCULA

- R04 20/03/12 REVISÃO DA LAREIRA, DECK E GUARDA CORPO DO DECK
- R03 01/12/11 REVISÃO SANÇAS, GINÁSTICA E AR CONDIÇIONADO
- R02 27/04/11 ATUALIZAÇÃO DO LEVANTAMENTO / TERRENO; DESLOCAMENTO DA CASA 7,5CM
- R01 21/03/11 AUMENTO DA CAIXA DO ELEVADOR
- R00 03/03/11 EMISSÃO INICIAL PARA OBRA


histórico

- 001 CLIENTE: JOÃO ROBERTO VIEIRA DA COSTA E BEATRIZ PEREIRA
- 002 OBRA: CASA 8+8
- 003 CONSTRUTORA
- 004 LOCAL: RUA DÉCIO REIS, 145

MK27

estúdio
marcia kogon
carolina castroviço | diana radomyer | eduardo chabal
eduardo pylete | elisa friedmann | galina kogon
laiz reis | luciana antunes m. | cristina motta
mariana simas | oswaldo pessano | renata furlanetto
emilia cufardo | suzana glogowski

coordenação + colaboração
FERNANDA NEIVA
RENATA FURLANETTO

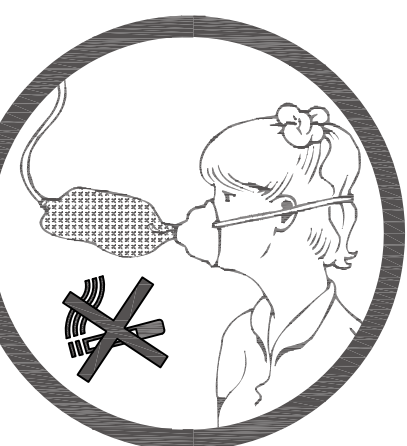

ボーイ捨て禁止ポスター。
子どもが絵筆で、
大人をしがっている。

CORTES JJ, KK, LL, MM E ELEV. EDÍCULA
esc 1:50

EX_A07-R04