




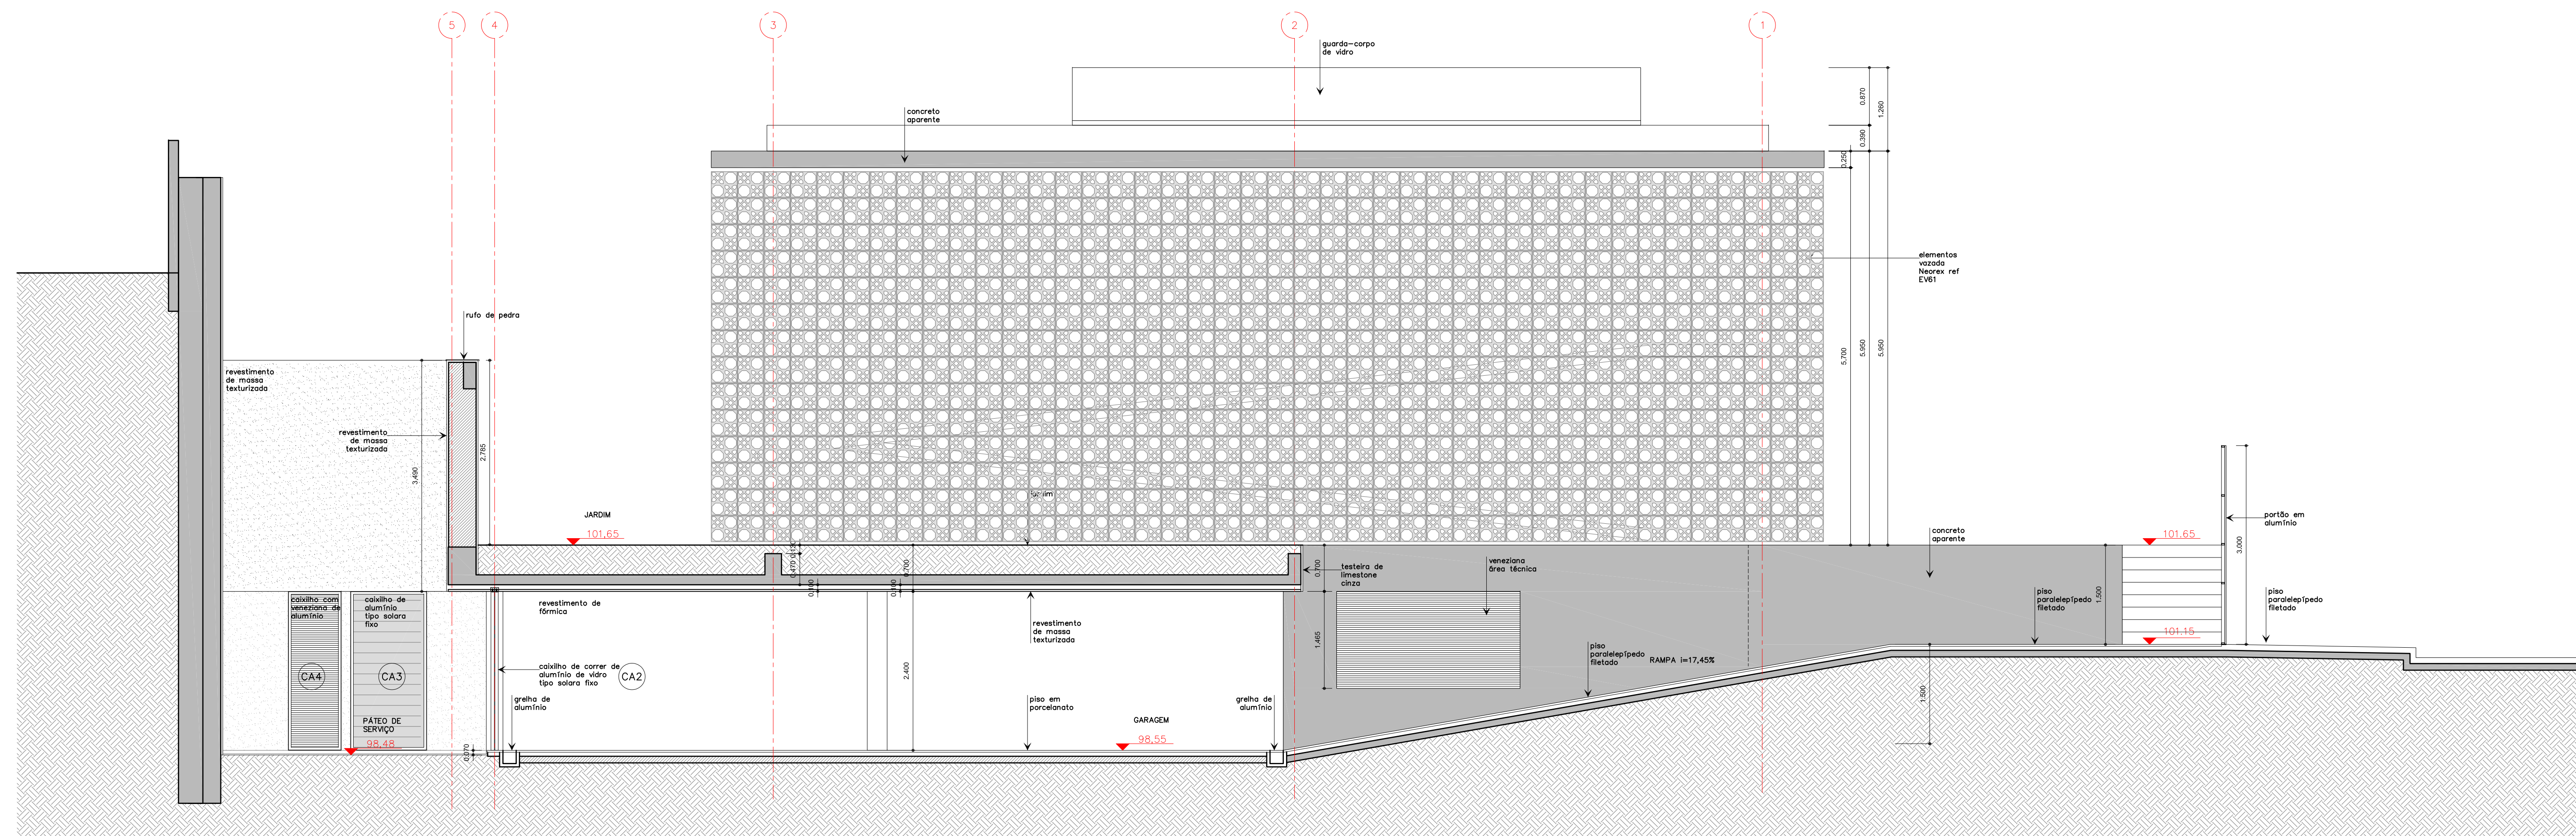

CORTE AA

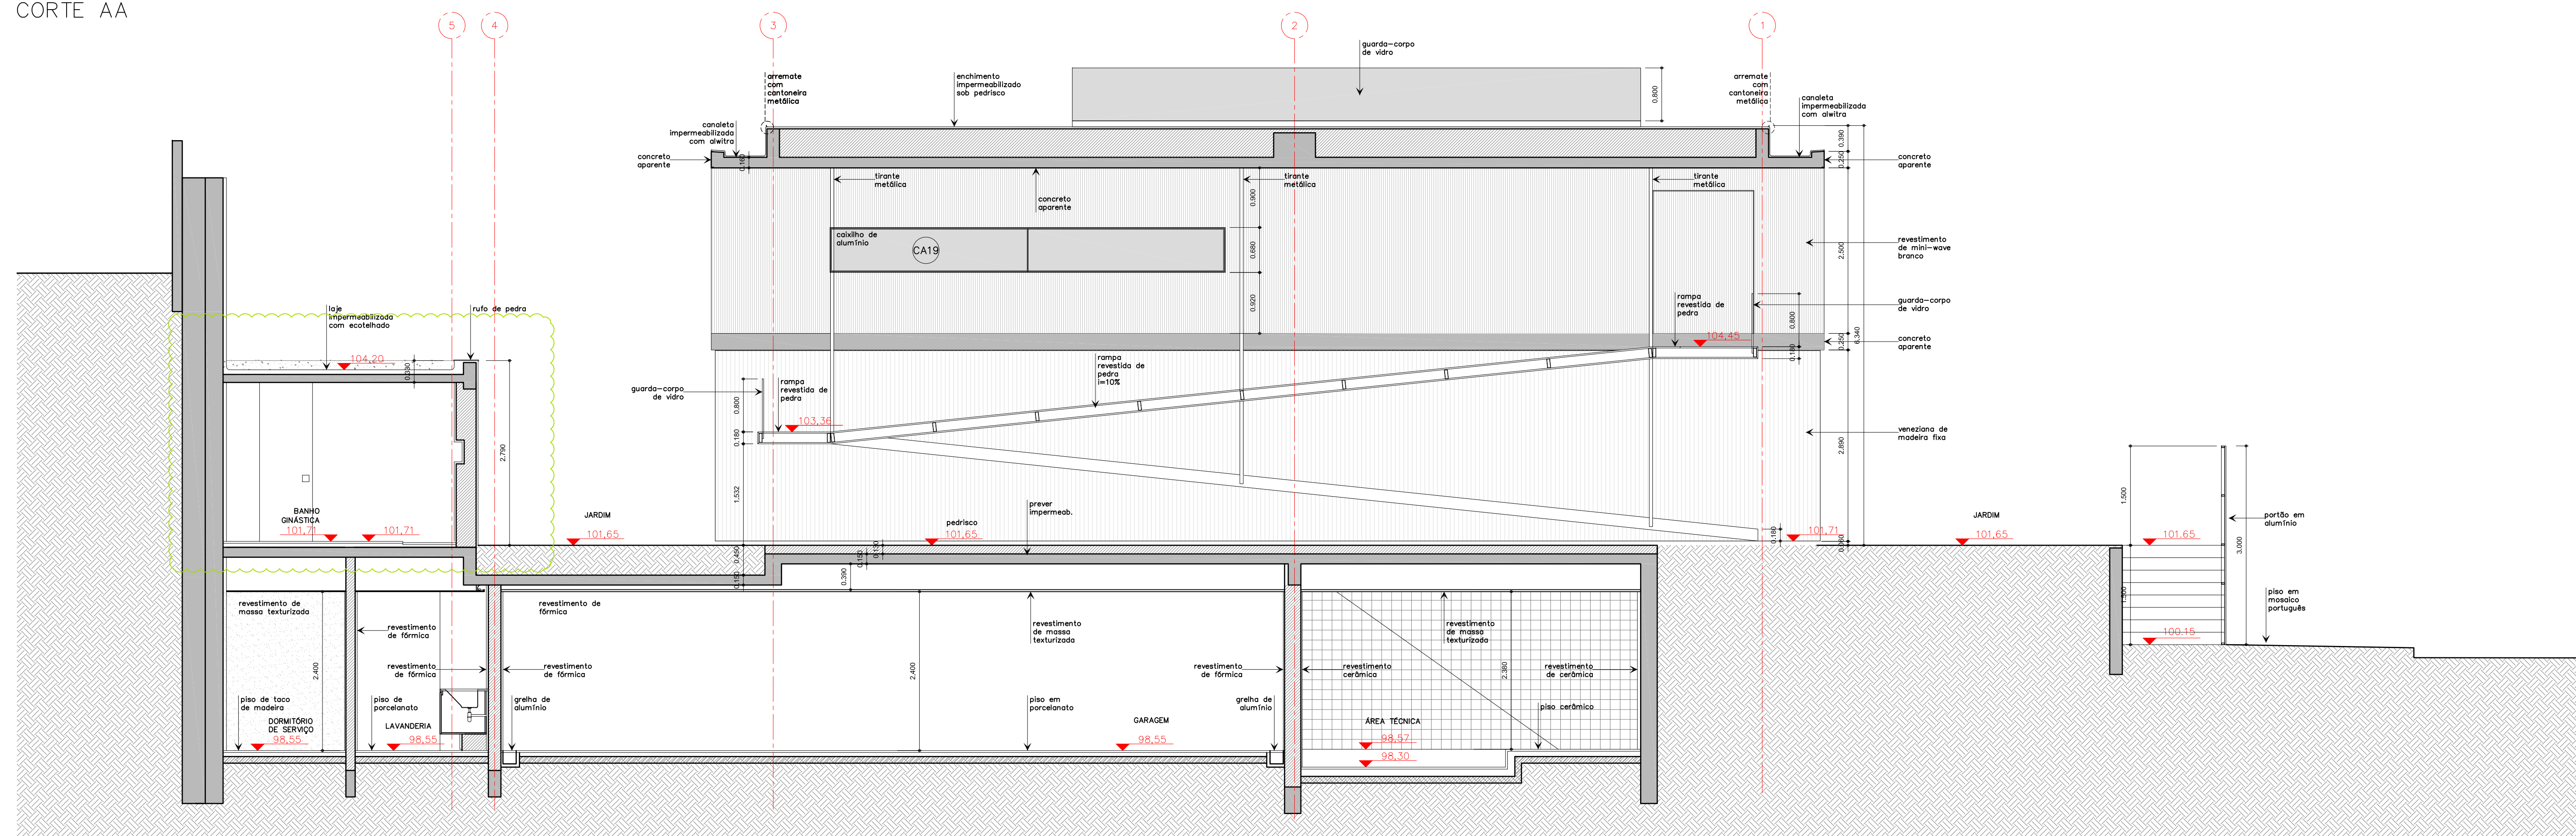

CORTE BB

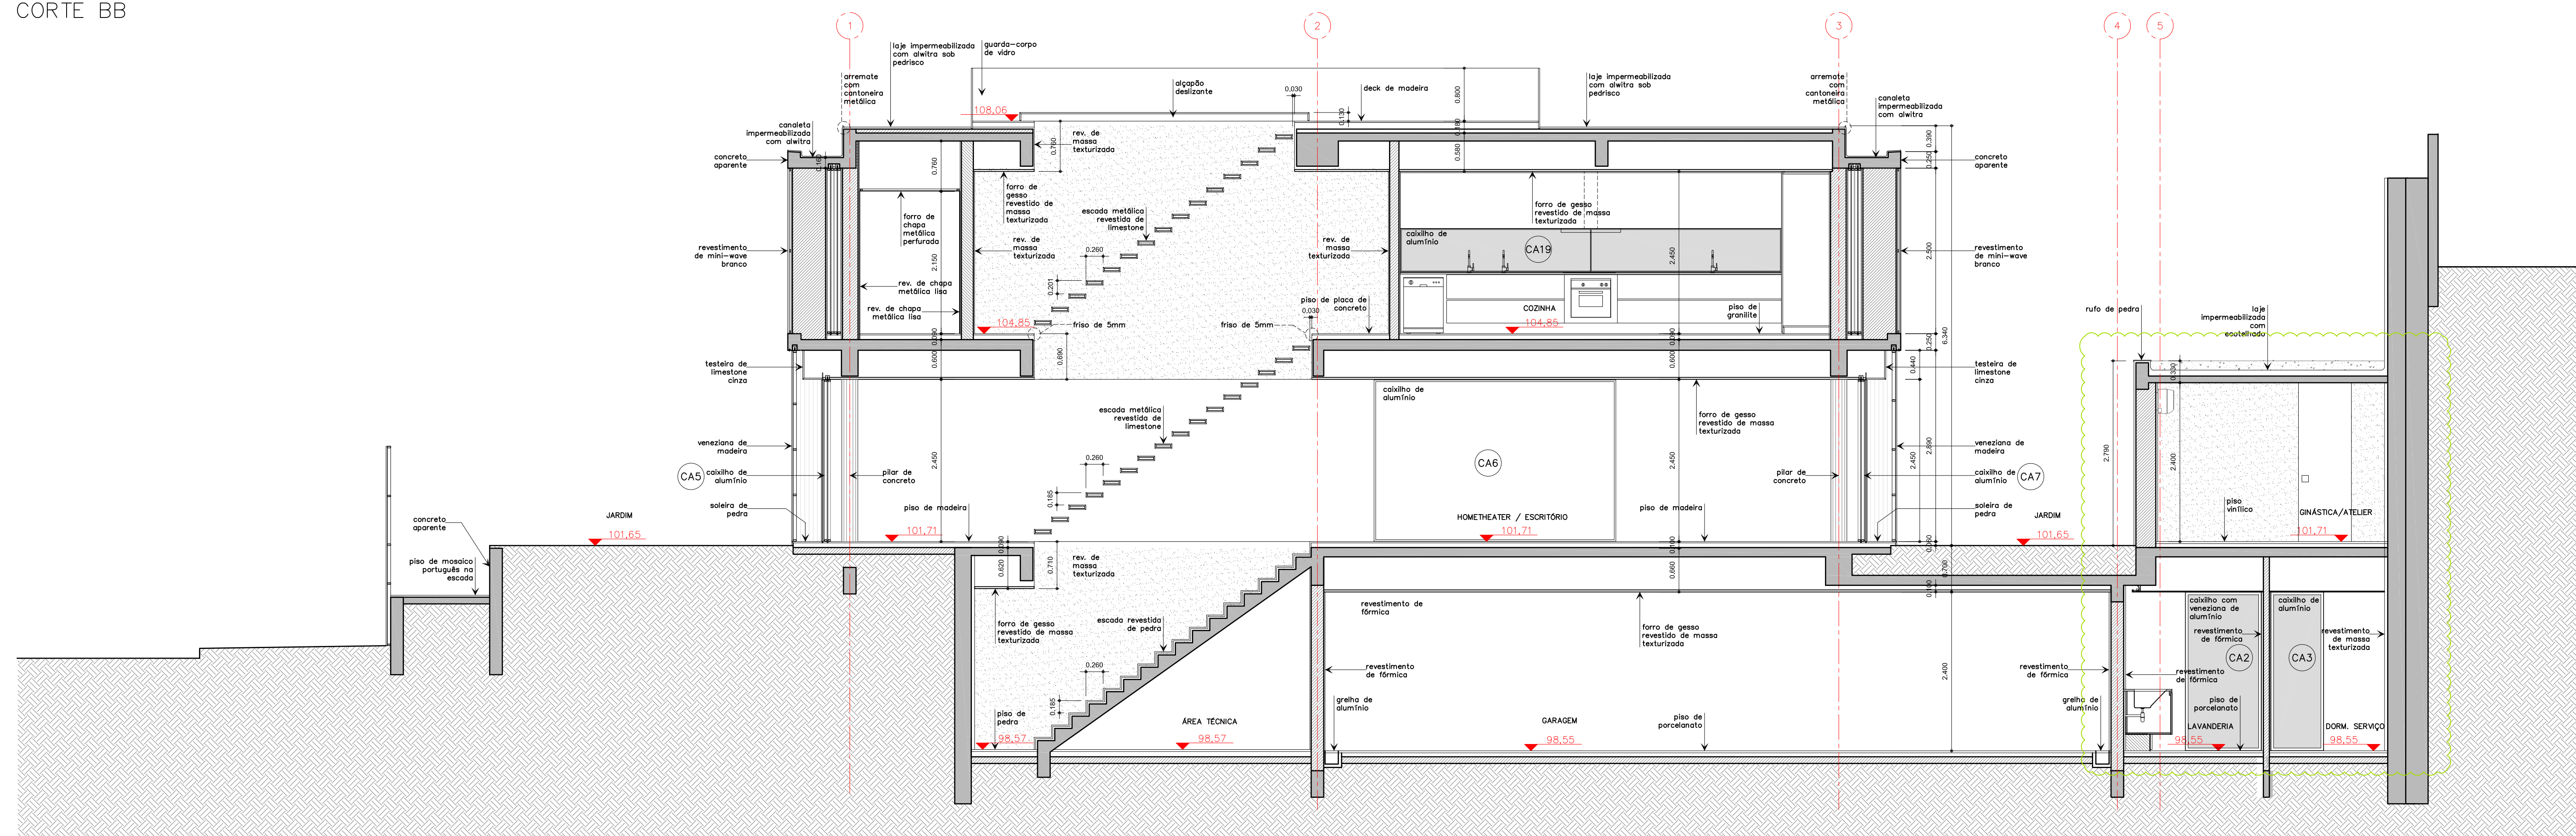

CORTE CC

108.06 = COBERTURA

104.85 = SUPERIOR

101.71 = TERREO

98.55 = INFERIOR

108.06 = COBERTURA

104.85 = SUPERIOR

101.71 = TERREO

98.55 = INFERIOR

108.06 = COBERTURA

104.85 = SUPERIOR

101.71 = TERREO

98.70 = INFERIOR

- R03 20/03/12 REVISÃO DA LAREIRA, DECK E GUARDA-CORPO DO DECK
- R02 01/12/11 REVISÃO SANCAS, GINÁSTICA E AR-CONDICIONADO
- R01 27/04/11 ATUALIZAÇÃO DO LEVANTAMENTO / TERRENO: DESLOCAMENTO DA CASA 7,5CM
- R00 03/03/11 EMISSÃO INICIAL PARA OBRA

histórico


- 001 CLIENTE: JOÃO ROBERTO VIEIRA DA COSTA E BEATRIZ PEREIRA
- 002 OBRA: CASA B+B
- 003 CONSTRUTORA
- 004 LOCAL: RUA DÉCIO REIS, 145

MK27 estúdio

marcia kogon
carolina castroviço
eduardo chabal
eduardo oliveira
elisa friedmann
laís kogon
luciana antunes m.
cristina motta
mariana simas
oswaldo pessano
renata furlanetto
emilia cufardo
suzana glogowski

coordenação + colaboração

fernanda neiva
renata furlanetto

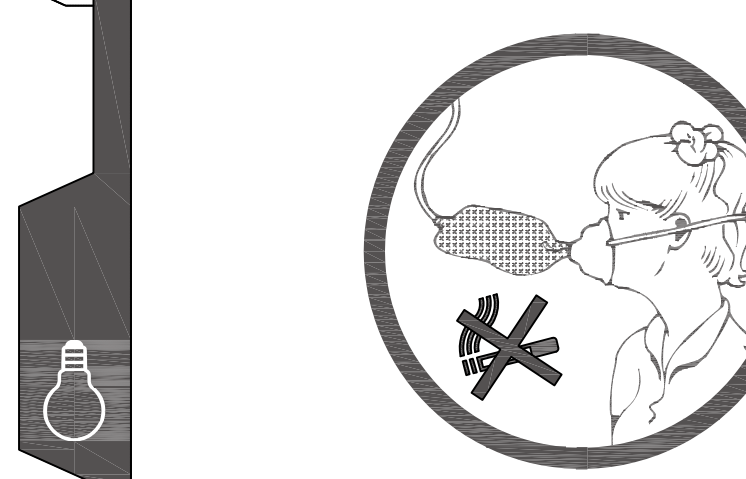

ボーイ捨て禁止ポスター。
子どもが絵筆で、
大人をしがっている。
CORTES AA, BB E CC
esc 1:50
EX_A04-R03